

Согласованно

Инв. N подл. Подп. и дата Взам. инв. N

Поз.	Наименование	Кол.	Масса, кг	Примечание
К1	Комел водогрейный КВр-1,0КБ	1	2350	
К2	Насос сетевый отомпления 35м ³ /ч, 40м ШЛО Л50/180-7,5/2	1	99	
К3	Насос котлового контура ШЛО 40м ³ /ч, 30м ШЛО ВЛ50/150-7,5/2	1	95	
К4	Теплообменник отопительный 1,0 МВт, ЭПР-Э-0196-10-83, Расчет N 5-2013-16204	1	292	
К5	Насос подпиточный 2м ³ /ч, 34м ШЛО МН204~1	1	10.6	
К6	Бак запаса теплоносителя	1	200	
К7	Бак расширительный Reflex 100 л	1	36,7	
К8	Дымосос ДН-6,3-1500	1		
К9	Золуловитель ЗУ 1-1	1		
К10	Газоход котел – золуловитель	1		
К11	Газоход золуловитель – дымосос	1		
К12	Газоход дымосос – труба дымовая	1		
К13	Труба дымовая ТД-0,3х5	1		
К14	Контейнер основного оборудования	1		
К15	Контейнер вспомогательный	1		
К16	Пушка тепловая электрическая ЕРН-2,0/180В	2		
К17	Огнеуловитель ОУ-3	1		
	КРАТОН (220В, 1,0/2,0кВт)			
1	Листов 70х2150мм	1	3,54	
	Б-ДН-0-3 ГОСТ 18903-74			
	Лист 5-IV-Сталь ГОСТ 16223-97			
2	Фасонный элемент НФ1	2		
3	Фасонный элемент НФ2	2		
4	Фасонный элемент НФ3	1		
5	Фасонный элемент НФ4	2		
6	Винт самонарезной 5,5х25	60		

99 TEST POINTS


Поз.	Наименование	Кол.	Масса, кг	Примечание
7	Плита минеральная П75-1200.1000.60 ГОСТ 9573-96	0.03		м3

68.012.13-В0		ОАО «РЭУ»	
Изм. Кол.у	Лист док.	Подп.	Дата
Разработ.	Тараненко		
Проверил	Коробов		
ГИП	Шебагин		
Вид общий		Установка котельная модульная КУ-МВ-1,0(1,0х1)Р	
		Стоимость	Листов
		РП	2
			10
		000 "Теплоцентр"	

Согласованно

Инв. N подл. Подп. и дата Взам. инв. N

Схема тепловая


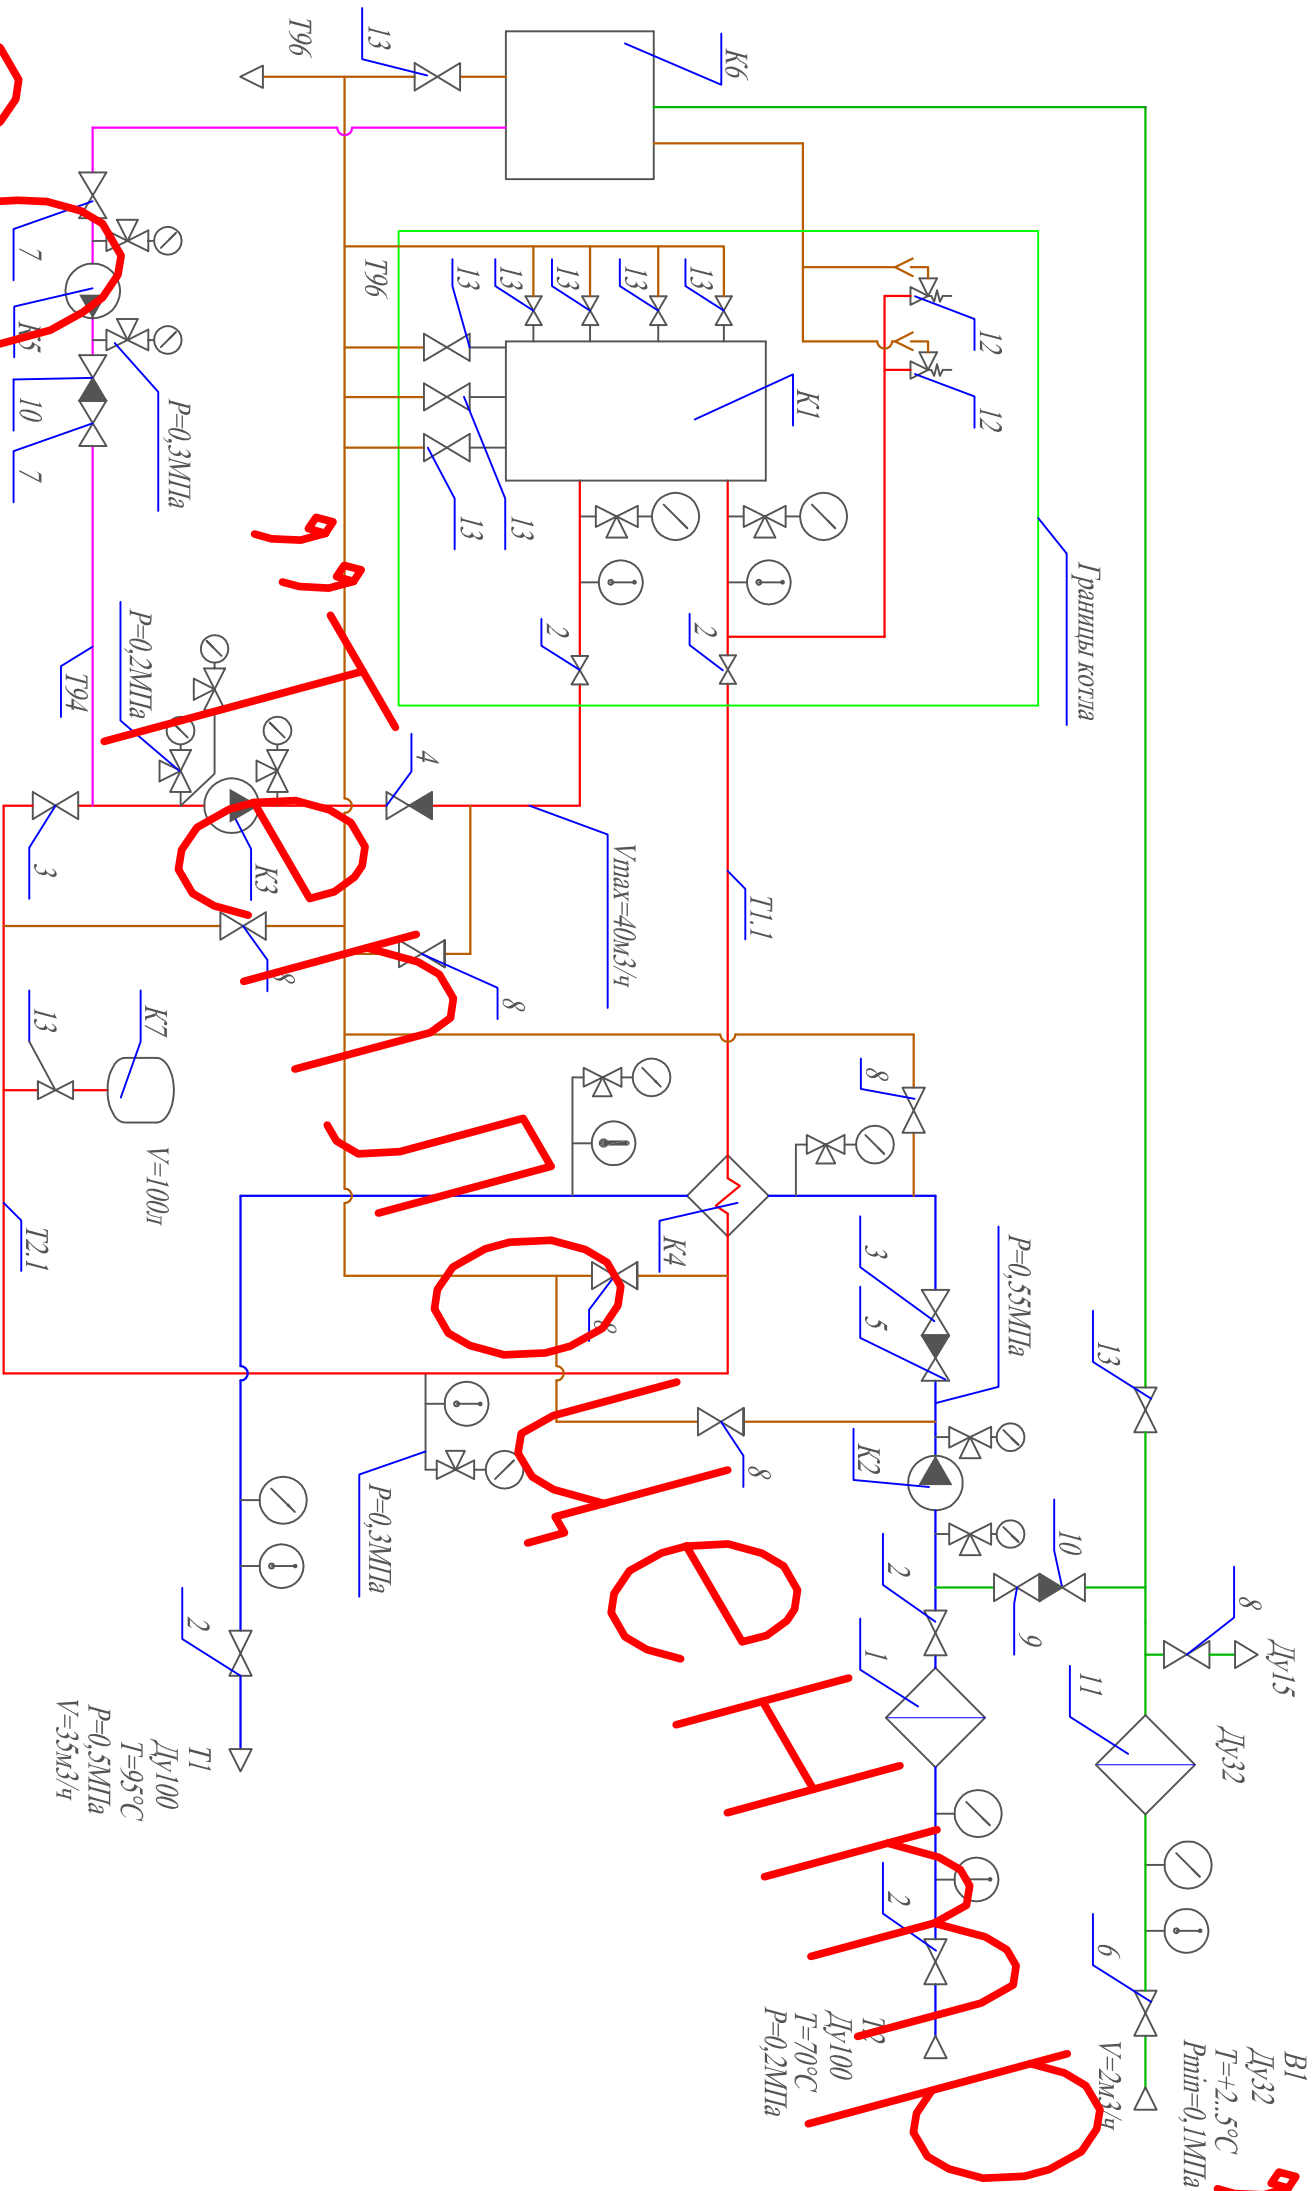


000

68.012.13-B0				ОАО «РЭУ»			
Изм.	Кол.у	Лист	док.	Подп.	Дата	Установка котельная модульная МК-МВ-1,0(1,0х1)Р	
Разроб.	Тараненко	Коробов				Строчка	Лист
Проверил						РП	4
ГИП	Шебагин					Листов	10
Вид общий						000 "Теплоцентр"	
Схема тепловая							

Согласовано

Инв. подл. Подп. и дата Взам. инв.

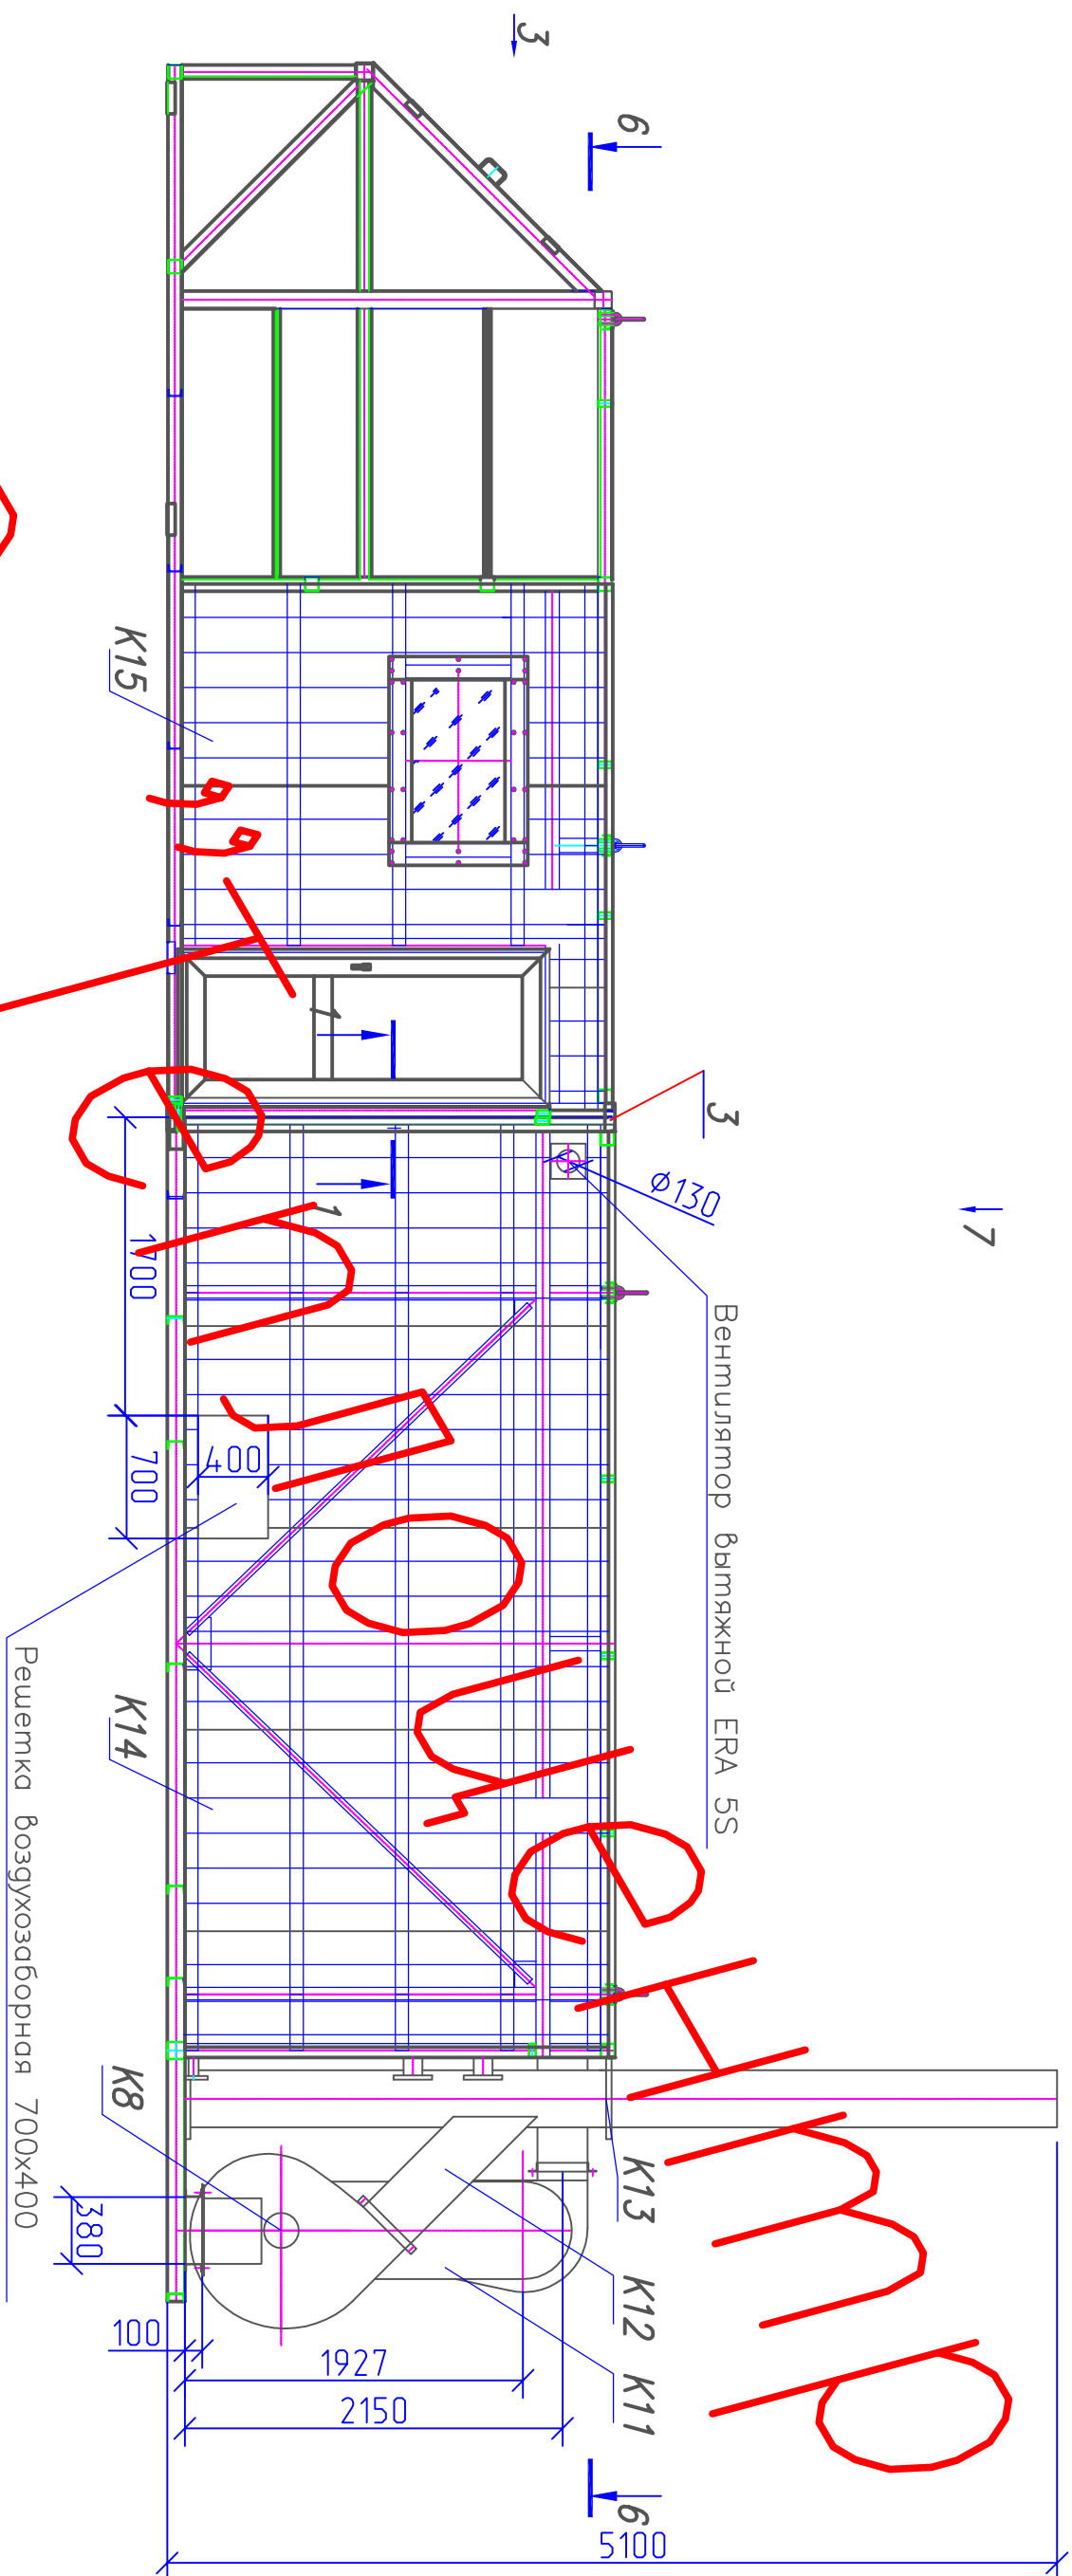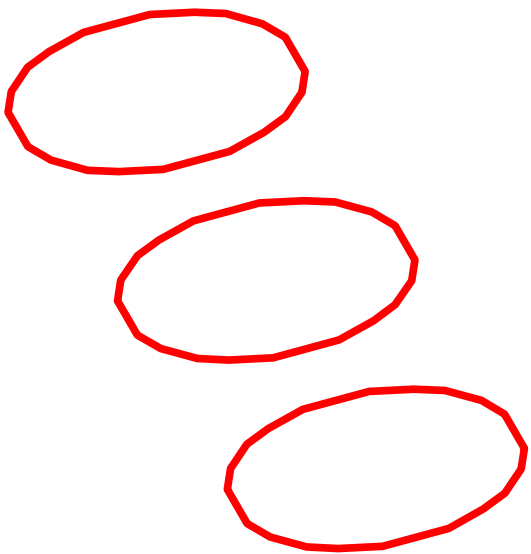

99

Вентилятор вытяжной ERA 5S

Решетка воздухозаборная 700x400

Ø130

7

3

6

3

3

1

400

700

700

1927

2150

5100

6

380

100

K15

K14

K13

K12




K11

K8

68.012.13-B0	ОАО «РЭУ»			
Изм. Кол. у	Лист	док.	Подп.	Дата
Разроб.	Тараненко			
Проверил	Коробов			
ГИП	Шебагин			
Вид общий	Установка котельная модульная			
Стыковка контейнеров	КУ-МВ-1,0(1,0х1)Р			
	Стация	Лист	Листов	
	РП	5	10	

Согласовано

Инв. подл. Подп. и дата Взам. инв.

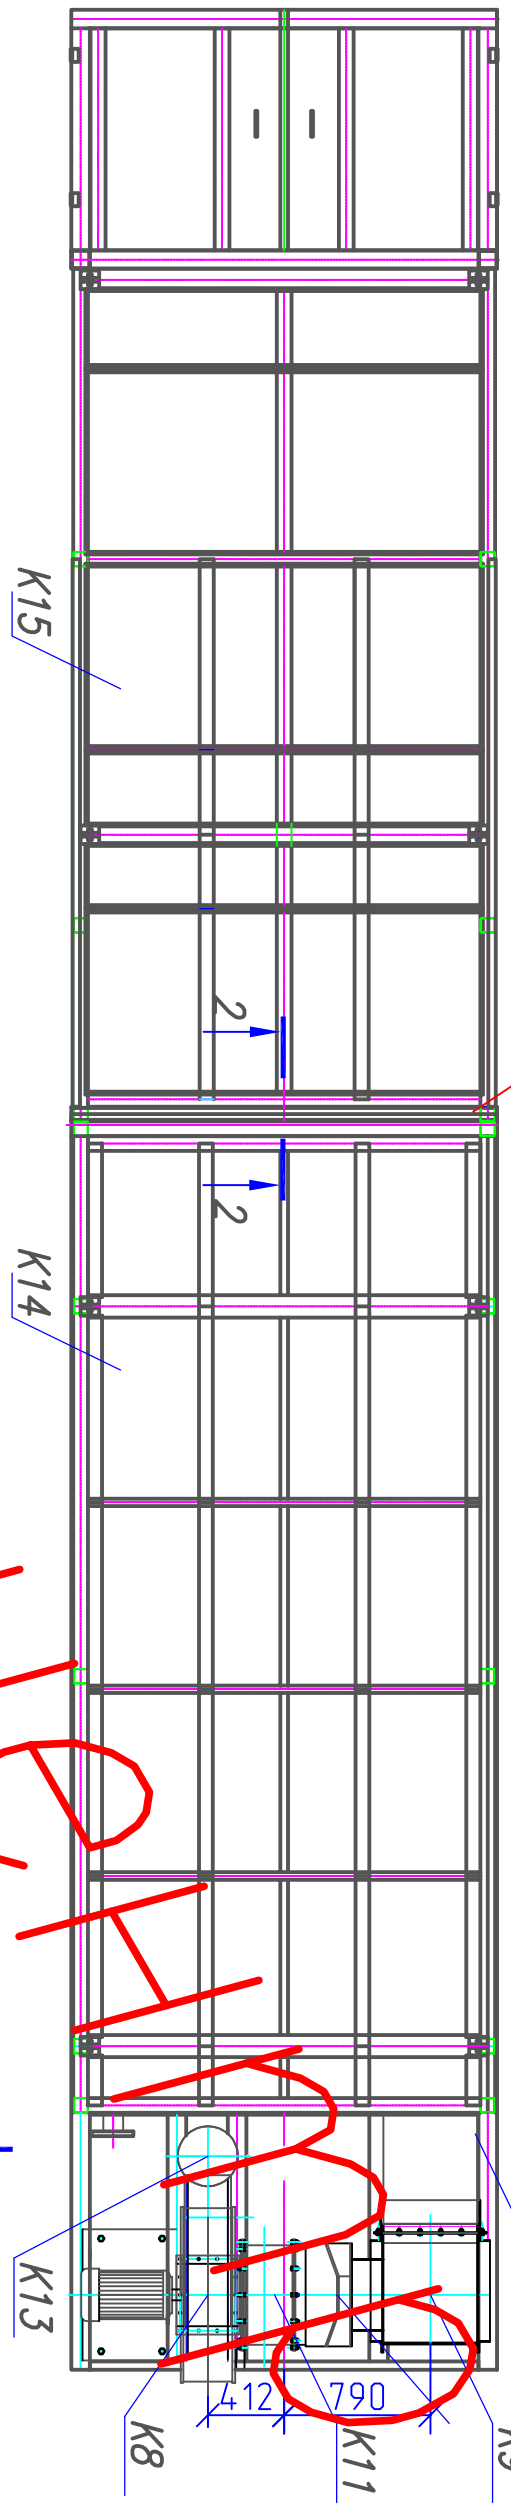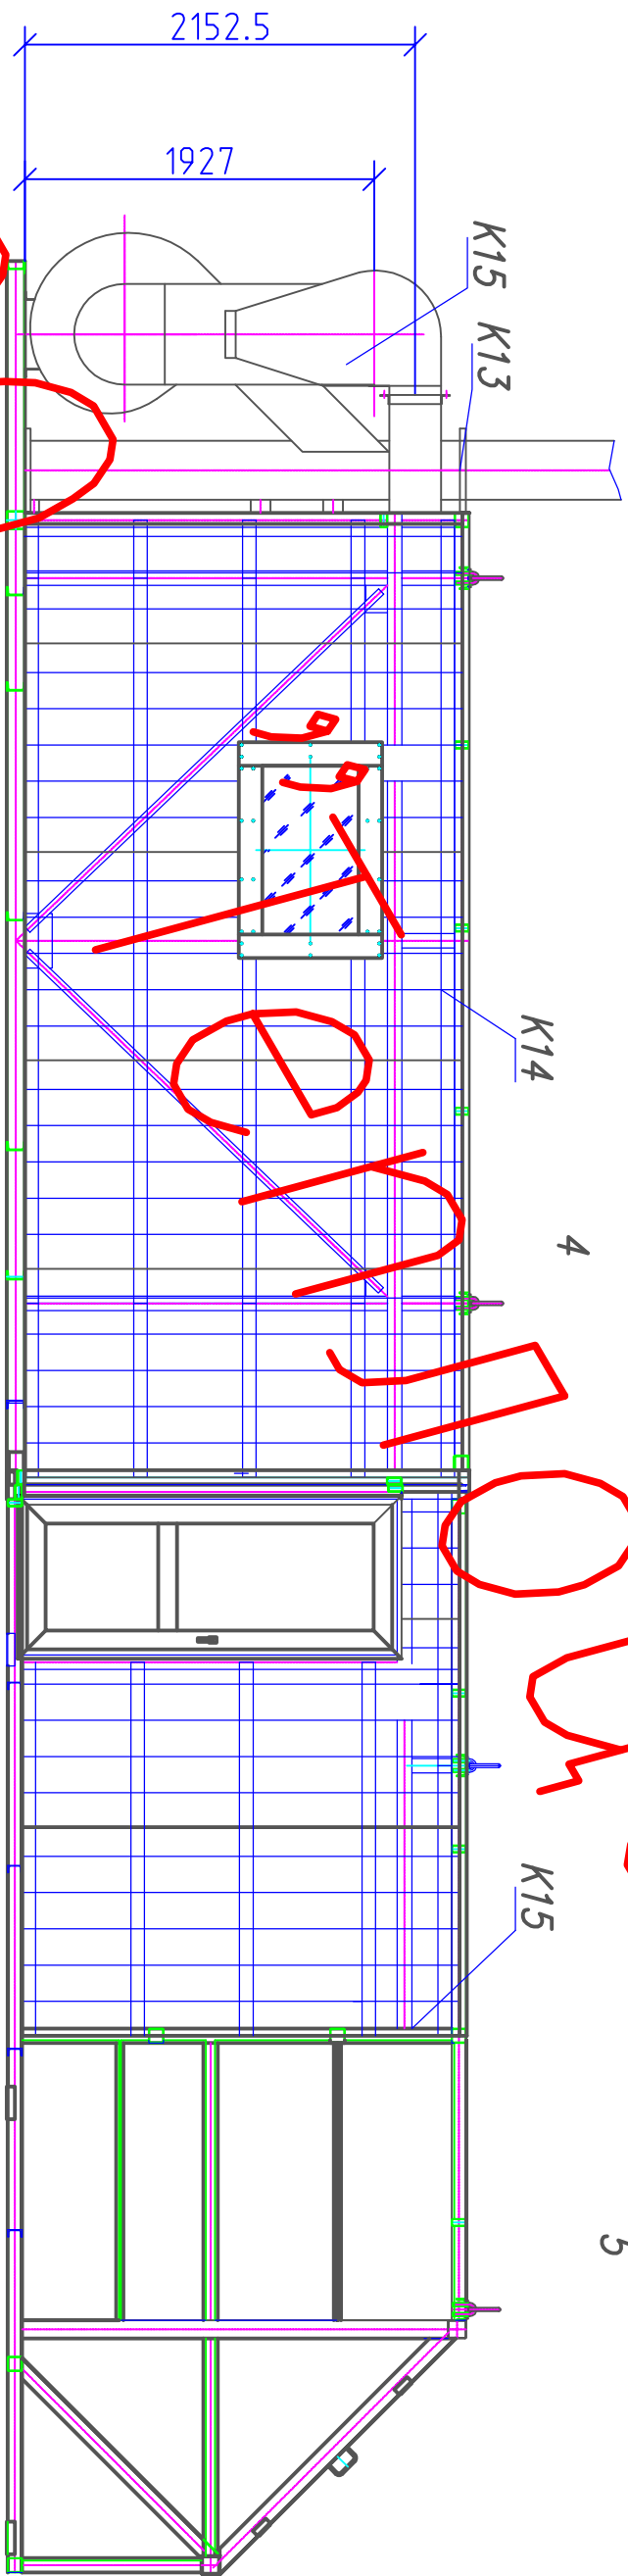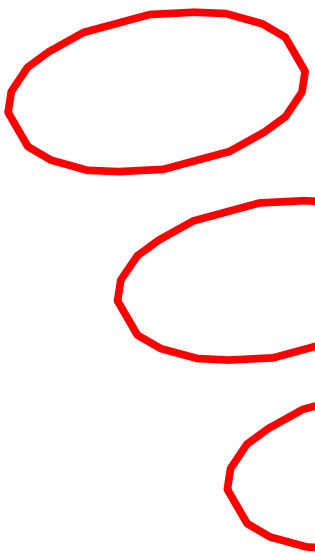

7
4
5
99

99
K14
K15
K10
K9
K11
K8
K13

68.012.13-B0		ОАО «РЭУ»	
Изм.	Кол. у	Лист	док.
Разроб.	Тараненко	Подп.	Дата
Проверил	Коробов		
ГИП	Шебагин		
Установка комельная модульная		Стация	
КУ-МВ-1,0(1,0х1)Р		Лист	Листов
Вид общий		РП	8
Виды 4,7			10
		000 "Теплоцентр"	