


Поз.	Наименование	Кол
К1	Котел водогрейный КВр-1,0КБ	2
К2	Насосы циркуляционные ИЛО Л 80/170-15/2	2
1	Фильтр сетчатый муфтовый Ду25, Ру16	1
2	Кран шаровый муфтовый Ду25, Ру16	16
3	Клапан обратный муфтовый Ду25, Ру16	1
4	Затвор дисковый поворотный Ду80, Ру16	4
5	Клапан обратный поворотный Ду80, Ру16	2
6	Фильтр сетчатый фланцевый Ду125, Ру16	1
7	Затвор дисковый поворотный Ду125, Ру16	4
8	Устройство механической обработки воды, Ду25	1
9	Клапан предохранительный Ду50	2
10	Вентиль запорно-регулирующий Ду50	1
11	Затвор дисковый поворотный Ду100, Ру16	4

- Условные обозначения
- Термометр
  - Насос
  - Манометр
  - Кран трехходовой
  - Клапан запорный
  - Клапан регулирующий
  - Клапан обратный
  - Клапан предохранительный
  - Обозначение трубопроводов

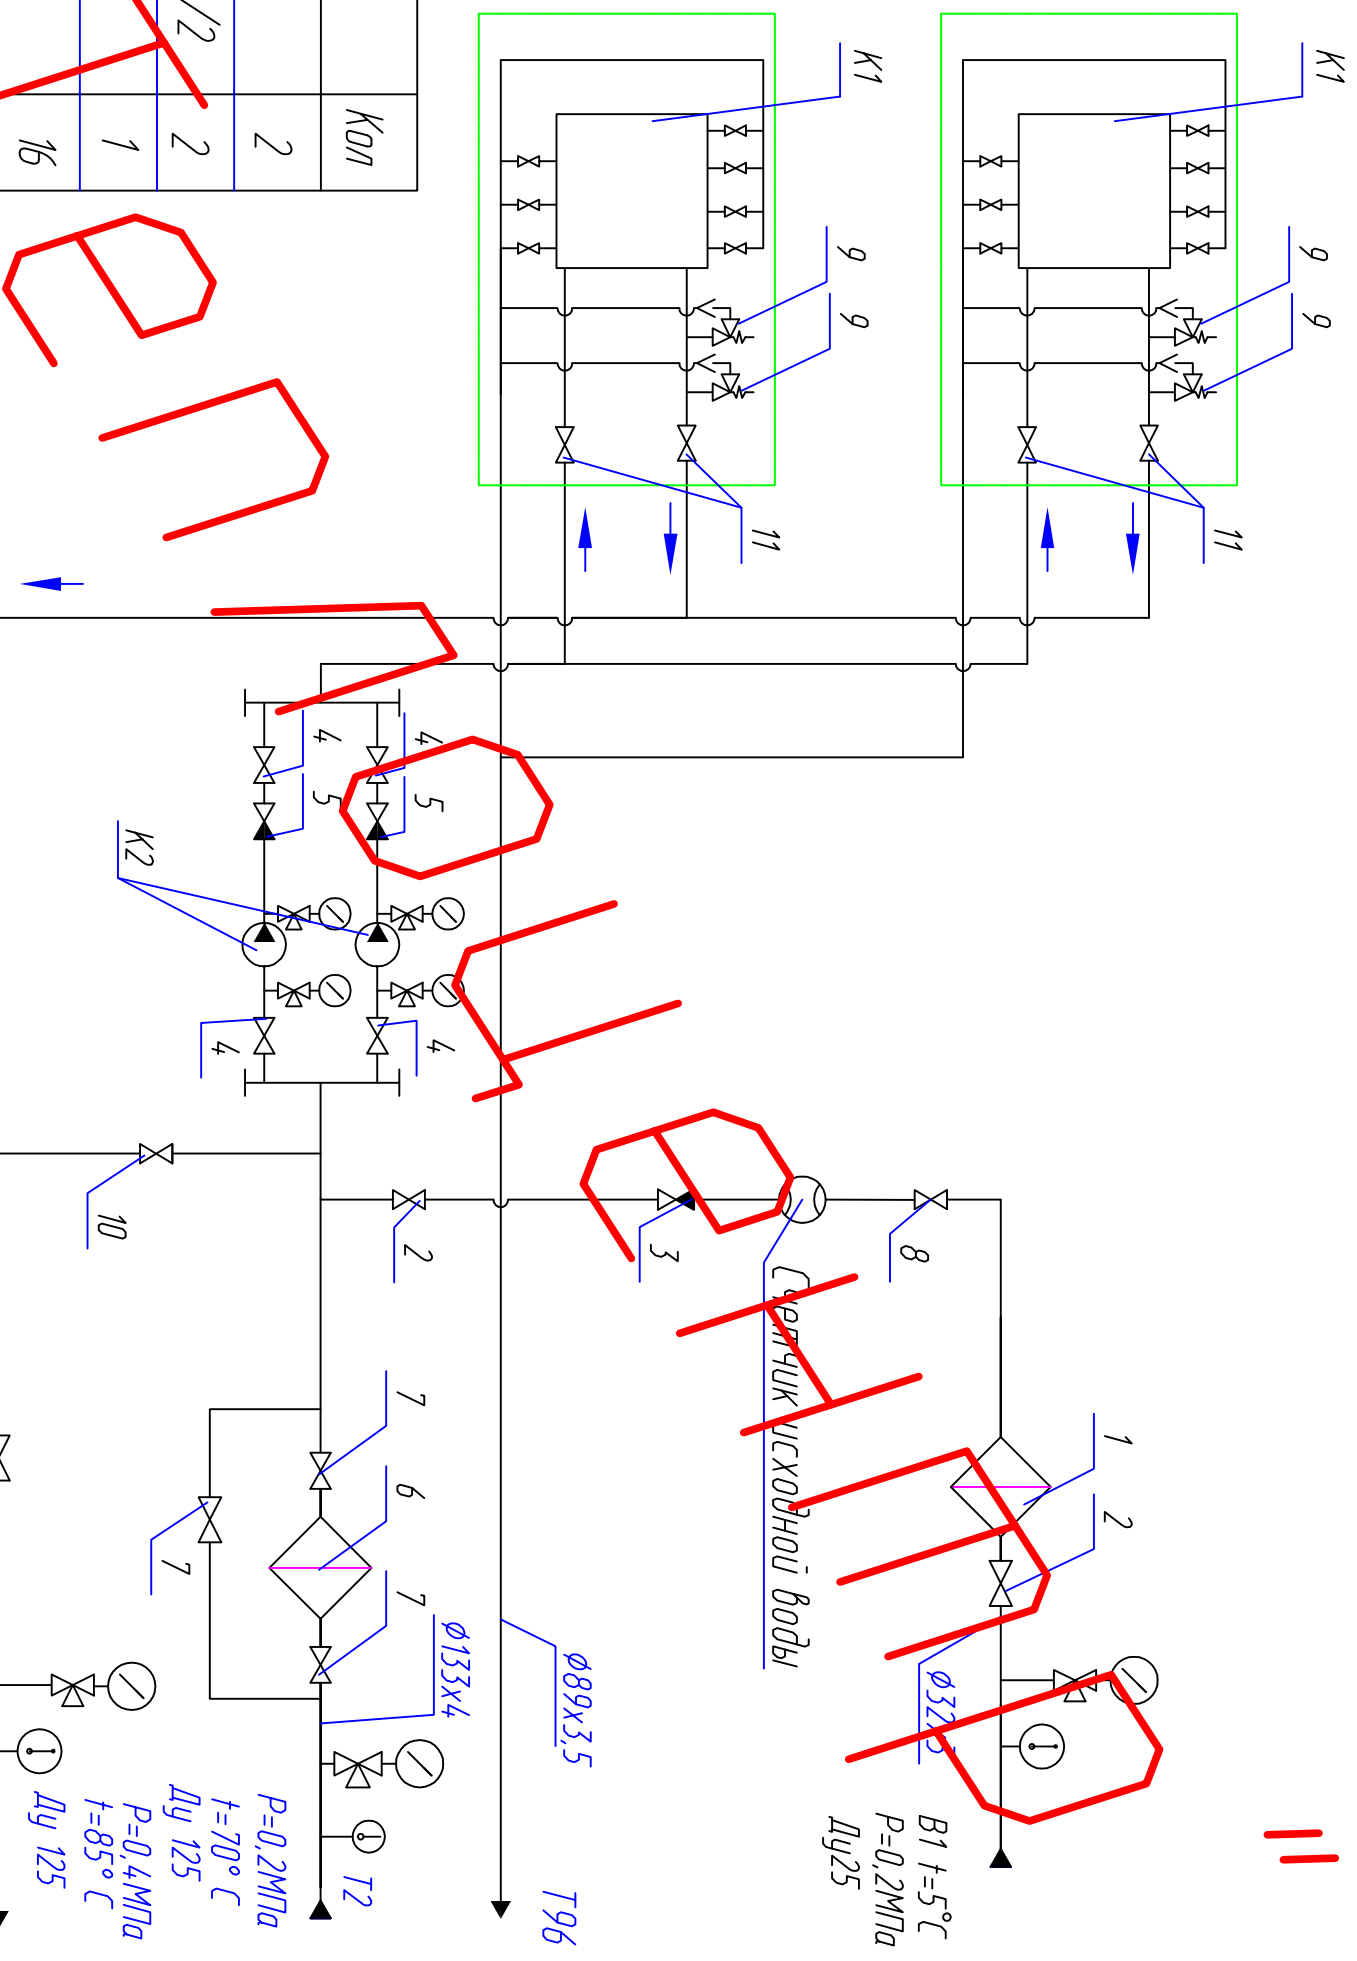

- V1 Водопровод хозяйственно-питьевой
- T1 Трубопровод отопления, подающий
- T2 Трубопровод отопления, обратный
- T96 Трубопровод дренажный безнапорный


Изм. Кол.ч.		Лист док.	Подп.	Дата	ОМП "Теплоснабжение" г. Ом, республика Киргизстан	68.045-02.15 В0
Разраб.		КОРОВОВ	Шенякин			
Пров.		ЕФИМОВ	Шенякин		Установка котельная модульная МКУ-В-2,0(1,0x2)P	Стация Лист Листов P1 2 9
ГИП		Шевалин			Вид общия Схема тепловая	000 "Теплоцентр"

Согласовано

Инв. подл. Подпи дата Взам. инв.


Поз.	Наименование	Кол.
К1	Котел водогрейный КВр-10КБ	2
К1.1	Вентилятор 14-46, №2, 2.2х1500	2
К2	Насосы циркуляционные WLO II 80/170-15/2	2
К3	Золуловитель ЗУ 11	2
К4	Дымосос ДН-6-3-1500	2
К5	Труба дымовая	1
К6	Газоход котел-золуловитель	2
К7	Газоход золуловитель-дымосос	2
К8	Газоход дымосос-дымовая труба	1
К9	Щиты автоматики	1
К10	Вентилятор вытяжной	1
К11	Решетка вентиляционная	1

Изм. Кол.ч	Лист док.	Подп.	Дата	ОМЛ "Теплоснабжение" г. Ом, республика Киргизстан	68.04.5-02.15.В0
Разраб	КОРЮБОВ	Шендеров			
Пров.	ЕФИМОВ	Иванов		Установка котельной модульная МКУ-В-2,0(1,0)х2Р	Вид общия Расположение оборудования
ГИП	Шевалин				000 "Теплоцентр"
				Стадия	Лист
				РП	3
					Листов
					9

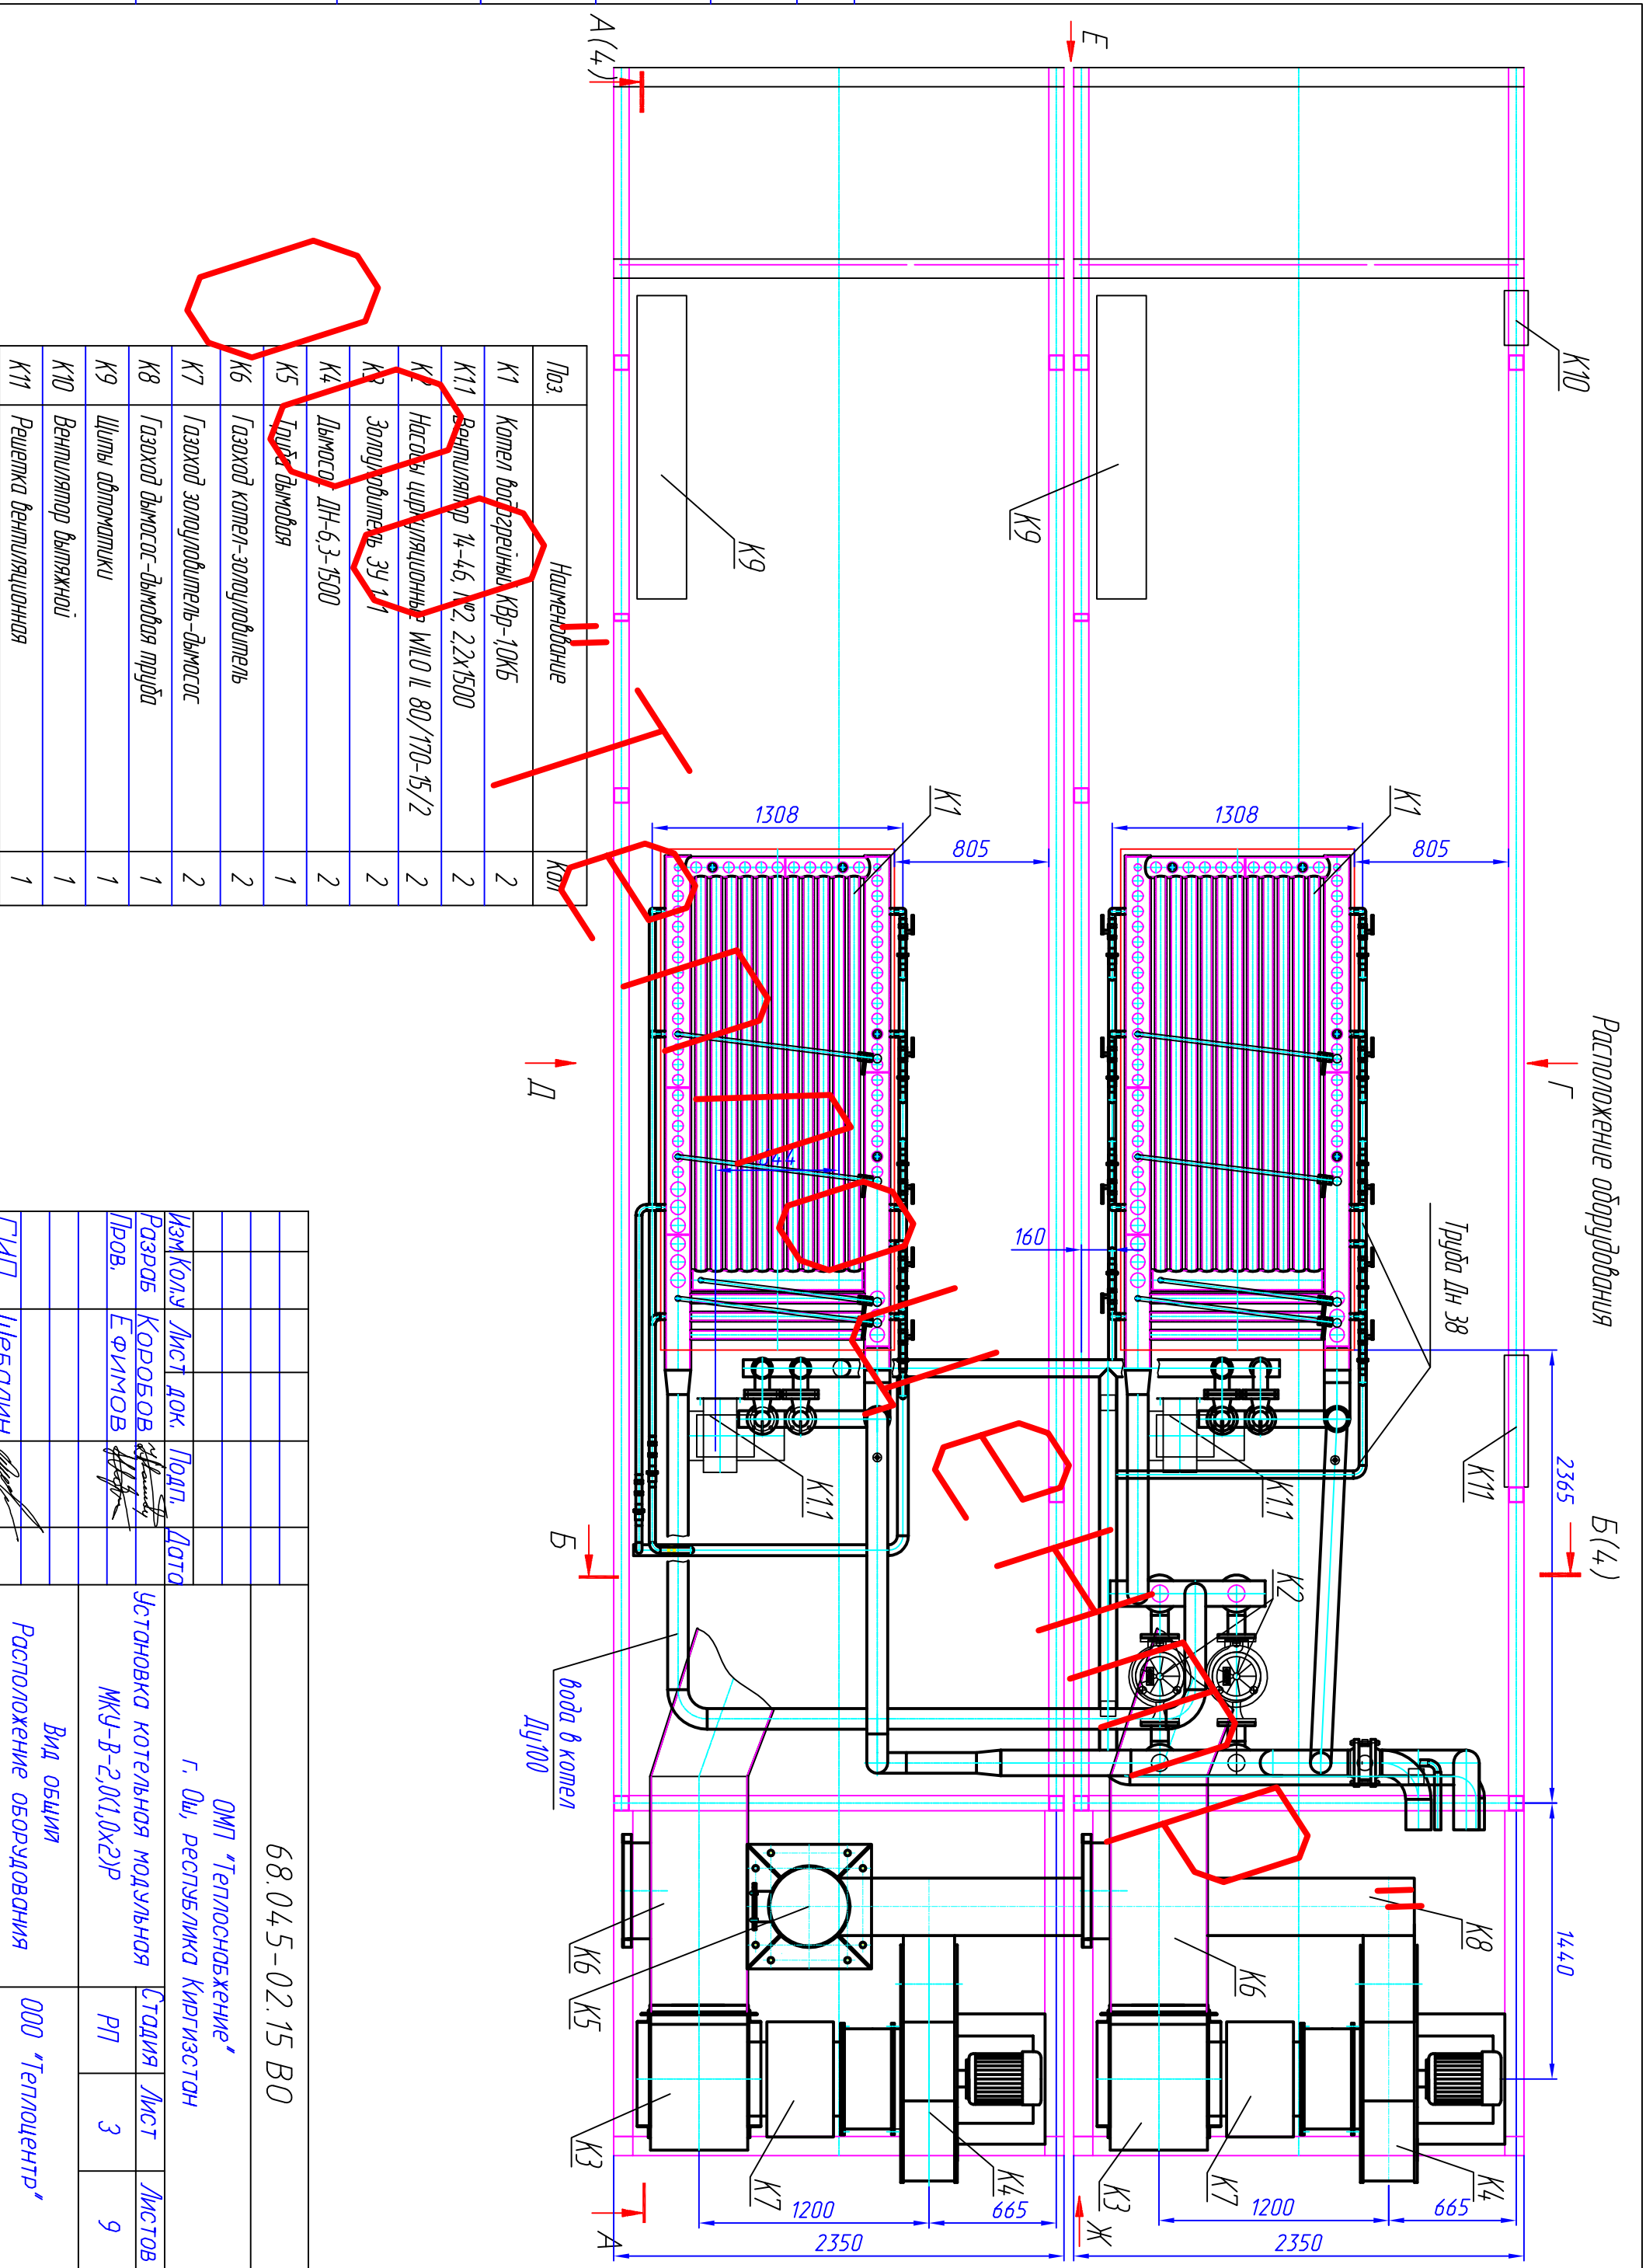


Согласовано

Инв. подл. Подпи дата Взам. инв.

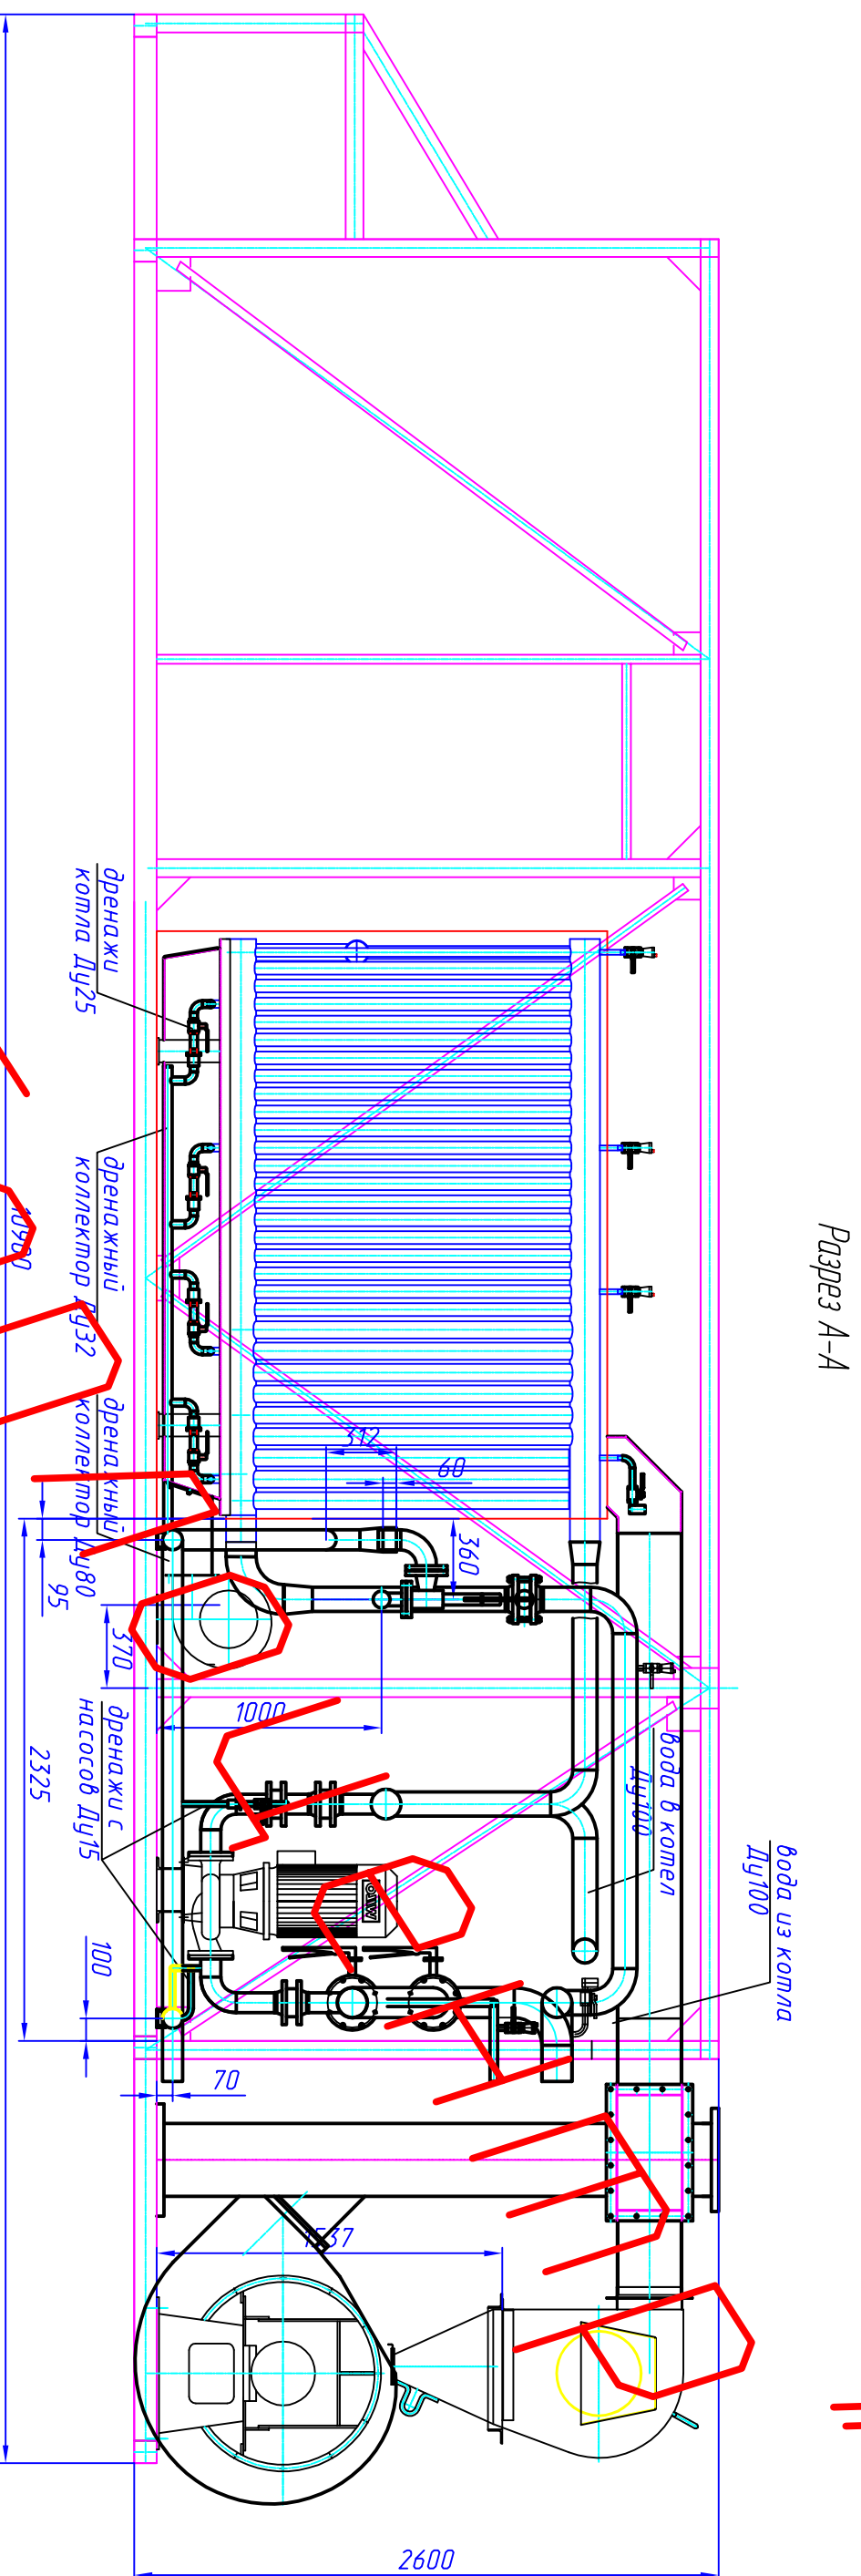

Разрез А-А


Разрез Б-Б

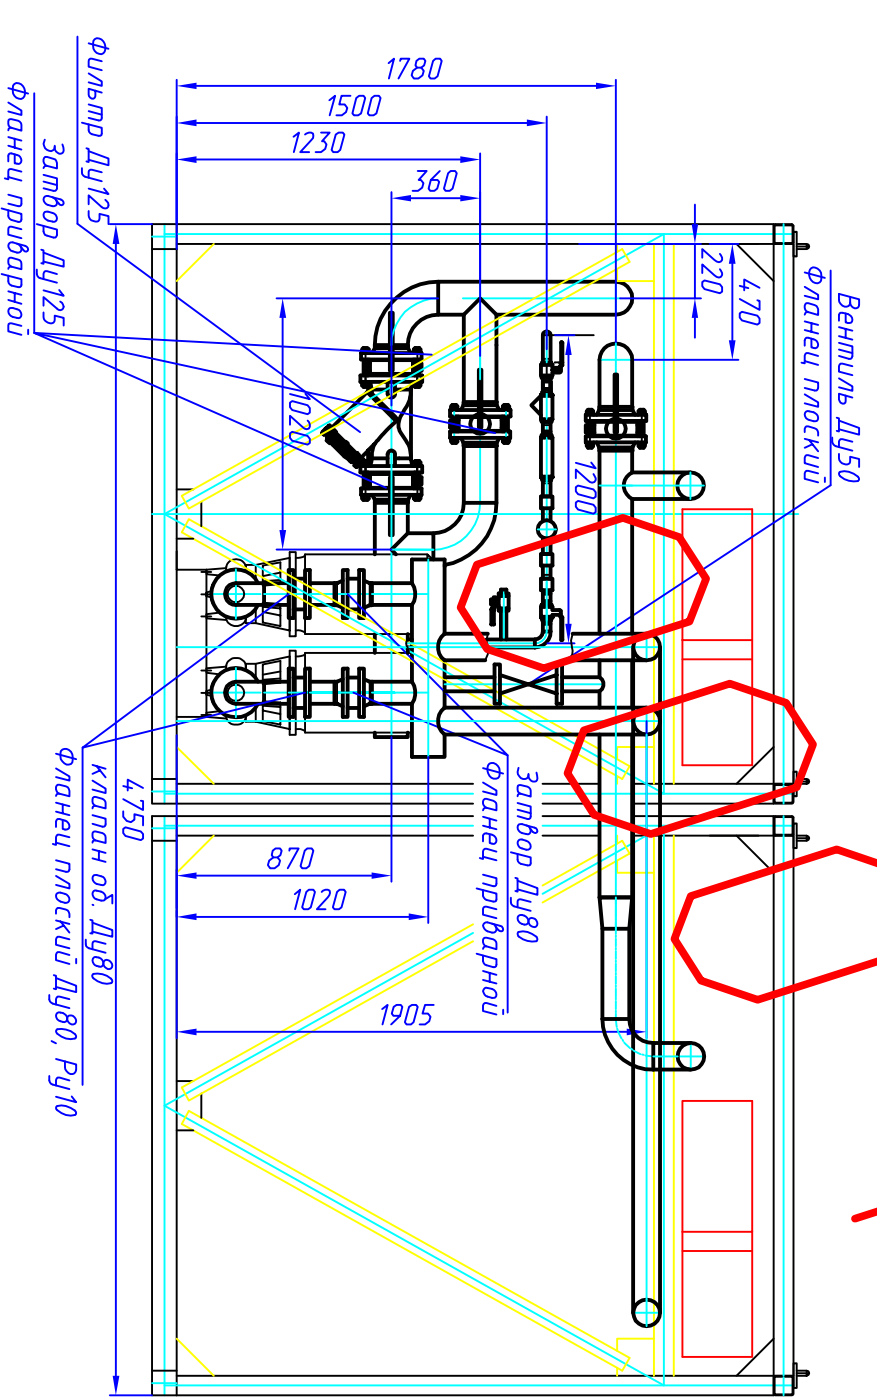


Изм. Кол-во		Лист док.		Подп.		Дата		68.04.5-02.15.В0	
Разраб.		КОРОВОВ		Шевалин				ОМЛ "Теплоснабжение"	
Пров.		ЕФИМОВ		Шевалин				г. Ом, республика Киргизстан	
								Установка котельная модульная	
								МКУ-В-2,0(1,0x2)Р	
								Стация Лист	
								4	
								Листов	
								9	
ГИП		Шевалин						Вид объекта	
								Разрезы А-А, Б-Б.	
								ООО "Теплоцентр"	

Согласовано

Инв. подл. Подпи дата Взам. инв.

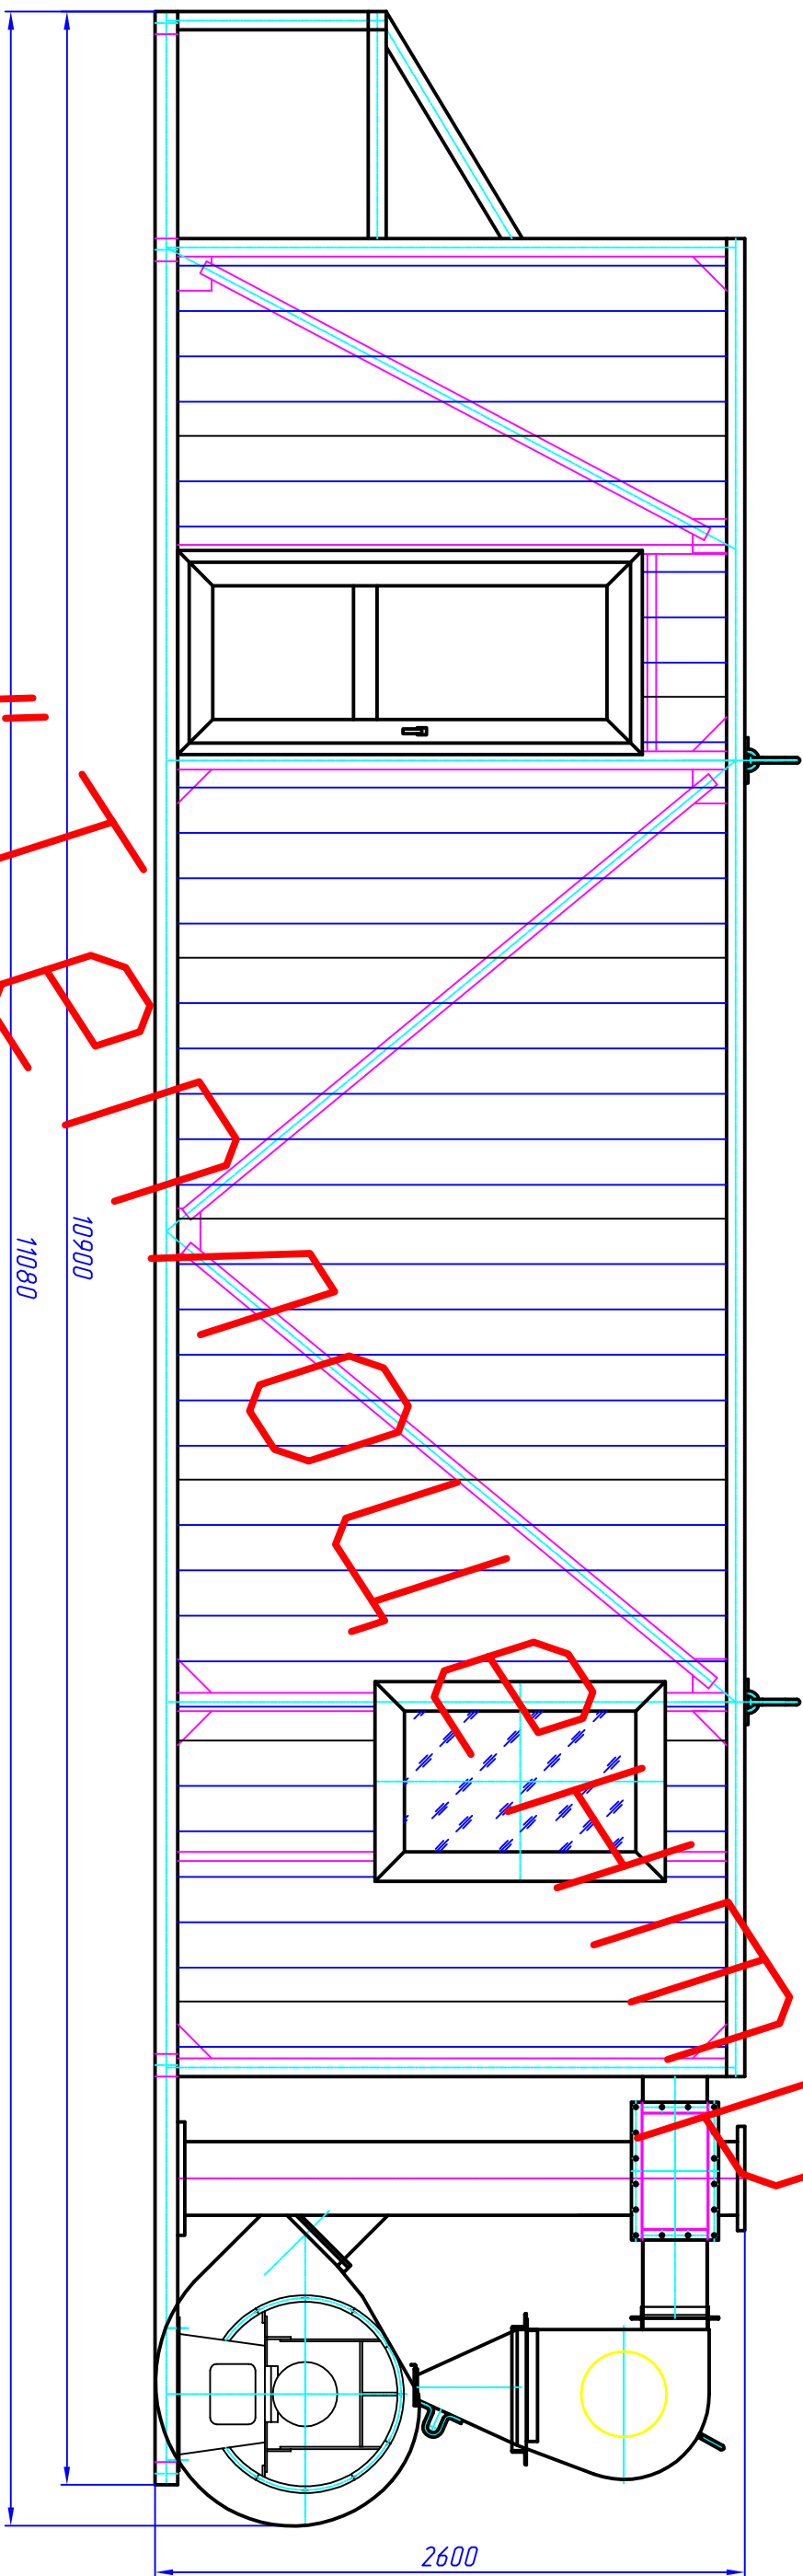

Вид Д

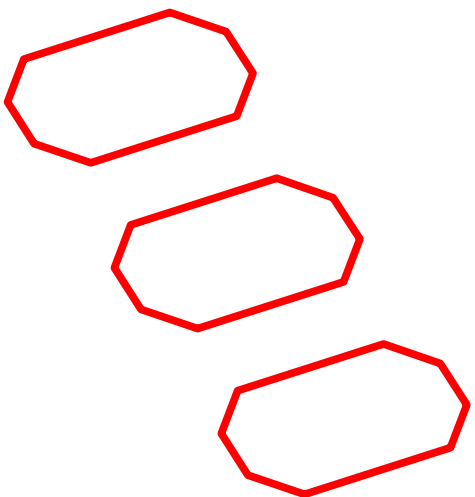

ТЕПЛОЦЕНТР

10900  
11080

2600

||

68.045-02.15 В0

ОМЛ "Теплоснабжение"  
г. Ош, республика Киргизстан

Установка котельной модульная  
МКУ-В-2,0(1,0x2)Р

Вид общия  
Вид Д

ООО "Теплоцентр"

Изм	Кол-ч	Лист	док.	Подп.	Дата	68.045-02.15 В0 ОМЛ "Теплоснабжение" г. Ош, республика Киргизстан Установка котельной модульная МКУ-В-2,0(1,0x2)Р	Стадия Лист Листов
Разраб	КОРОБОВ						
Пров.	ЕФИМОВ						
ГИП	ШЕВАЛИН						